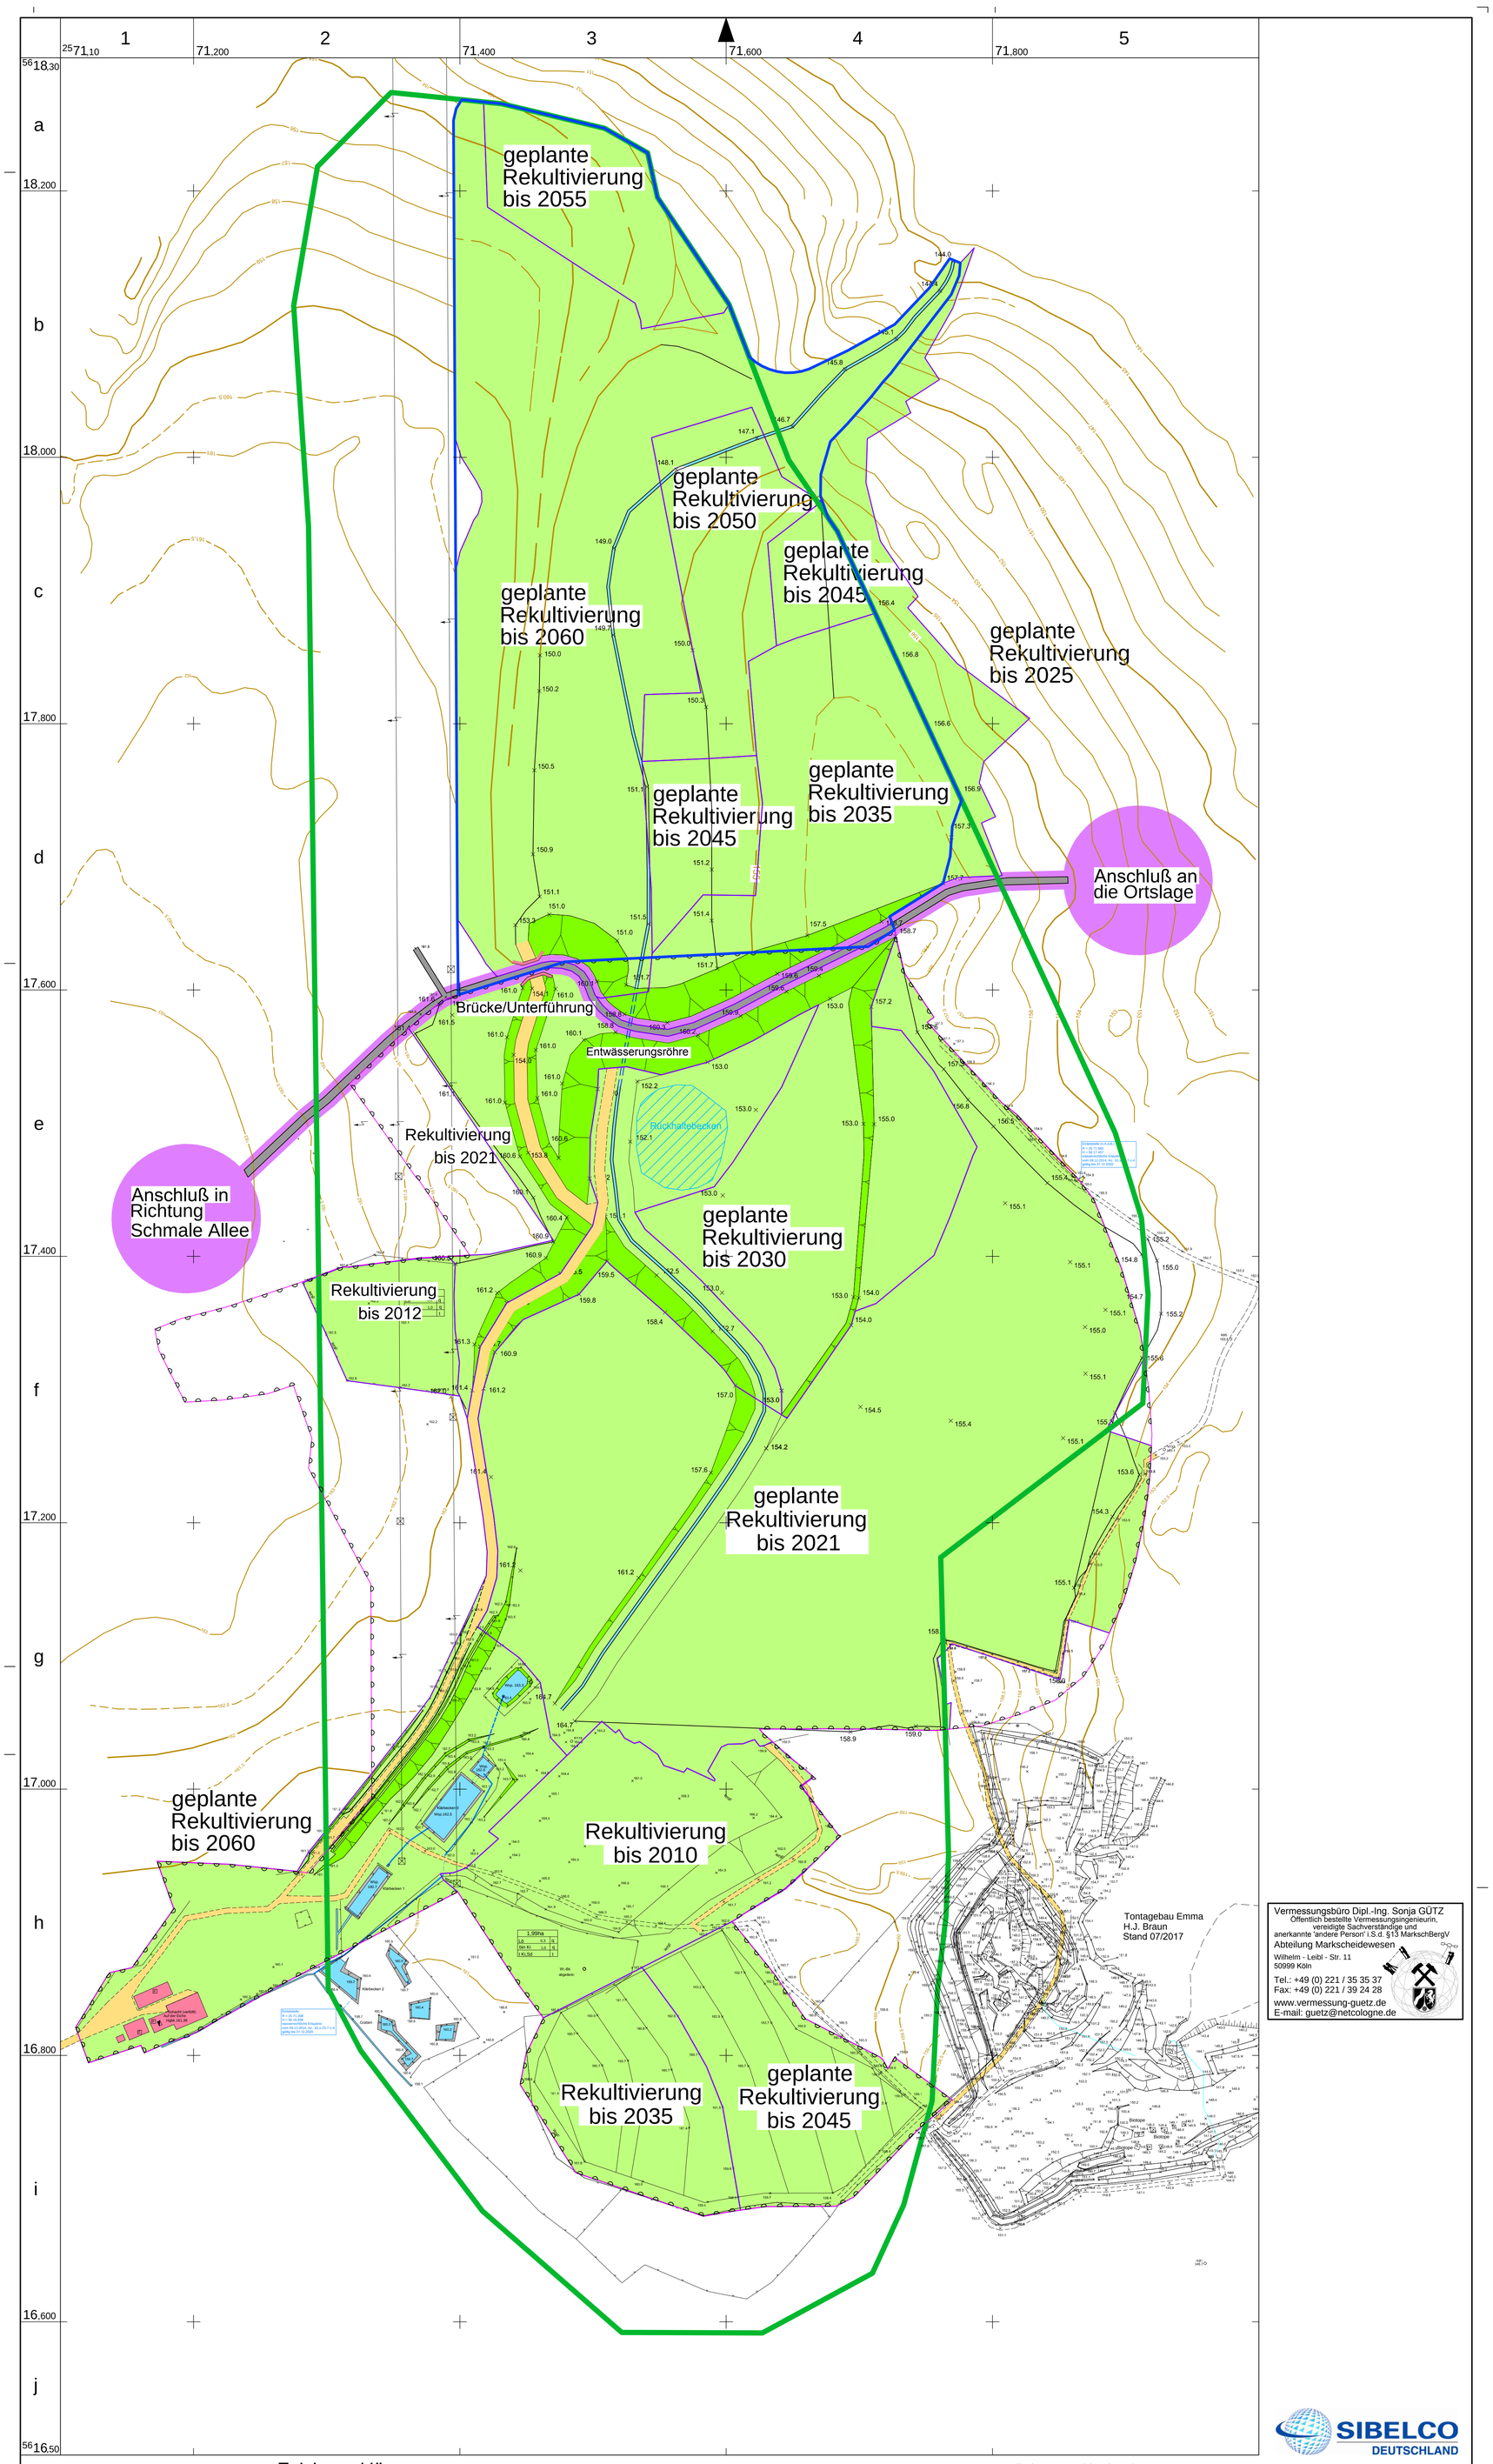

Zeichenerklärung

- Abraum
- Ton (grundeigener Bodenschatz)
- Kippe
- Betriebsweg
- Industriegebäude betriebseigen
- Wasser
- 150,0 × Höhenangabe
- R1 150,0 ○ Trigonometrischer Punkt des Betriebsnetzes
- 150 Höhenlinien aus DGK 5
- Gemeindegrenze
- Gemarkungsgrenze
- Flurgrenze
- Grenze der wiedernutzbargemachten Fläche
- Aktuelle Abbau-, Verkippungs-, Betriebs- und Einrichtungsflächen
- Fertiggestellte Rekultivierungsflächen Landwirtschaft, Forstwirtschaft und Sukzession
- Grenze des Rahmenbetriebsplans Az: S 25-3.1-3-23 vom 14.09.1995 gültig bis 12.2020
- Grenze der Rahmenbetriebsplanerweiterung
- Grenze aus ROP und Flächennutzungsplan

Vermessungsbüro Dipl.-Ing. Sonja GÜTZ
Öffentlich bestellte Vermessungsingenieurin, vereidigte Sachverständige und anerkannte 'andere Person' i.S.d. §13 MarkschBergV
Abteilung Markscheidewesen
Wilhelm - Leibl - Str. 11
50999 Köln
Tel.: +49 (0) 221 / 35 35 37
Fax: +49 (0) 221 / 39 24 28
www.vermessung-guetz.de
E-mail: guetz@netcologne.de

Sibelco Deutschland GmbH

Tongrube Schenkenbusch

Norderweiterung Betriebszustand 2060

1:2.000 (100 m 50 0 50 100)

Ransbach-Baumbach, den 15.09.2017

Klaas Geschäftsführer i.A. Klemmer

AutoPLAN 2017	Angefertigt: Krüger	\Tongruben\Schenkenbusch\2017_08_Autocad_Rahmenbetriebsplan\Ausgabe_Anlagen_Gütz\rahmen_Anlage 7.8_Betriebszustand_2060.dwg		Rahmenbetriebsplan	Anlage 7.8